
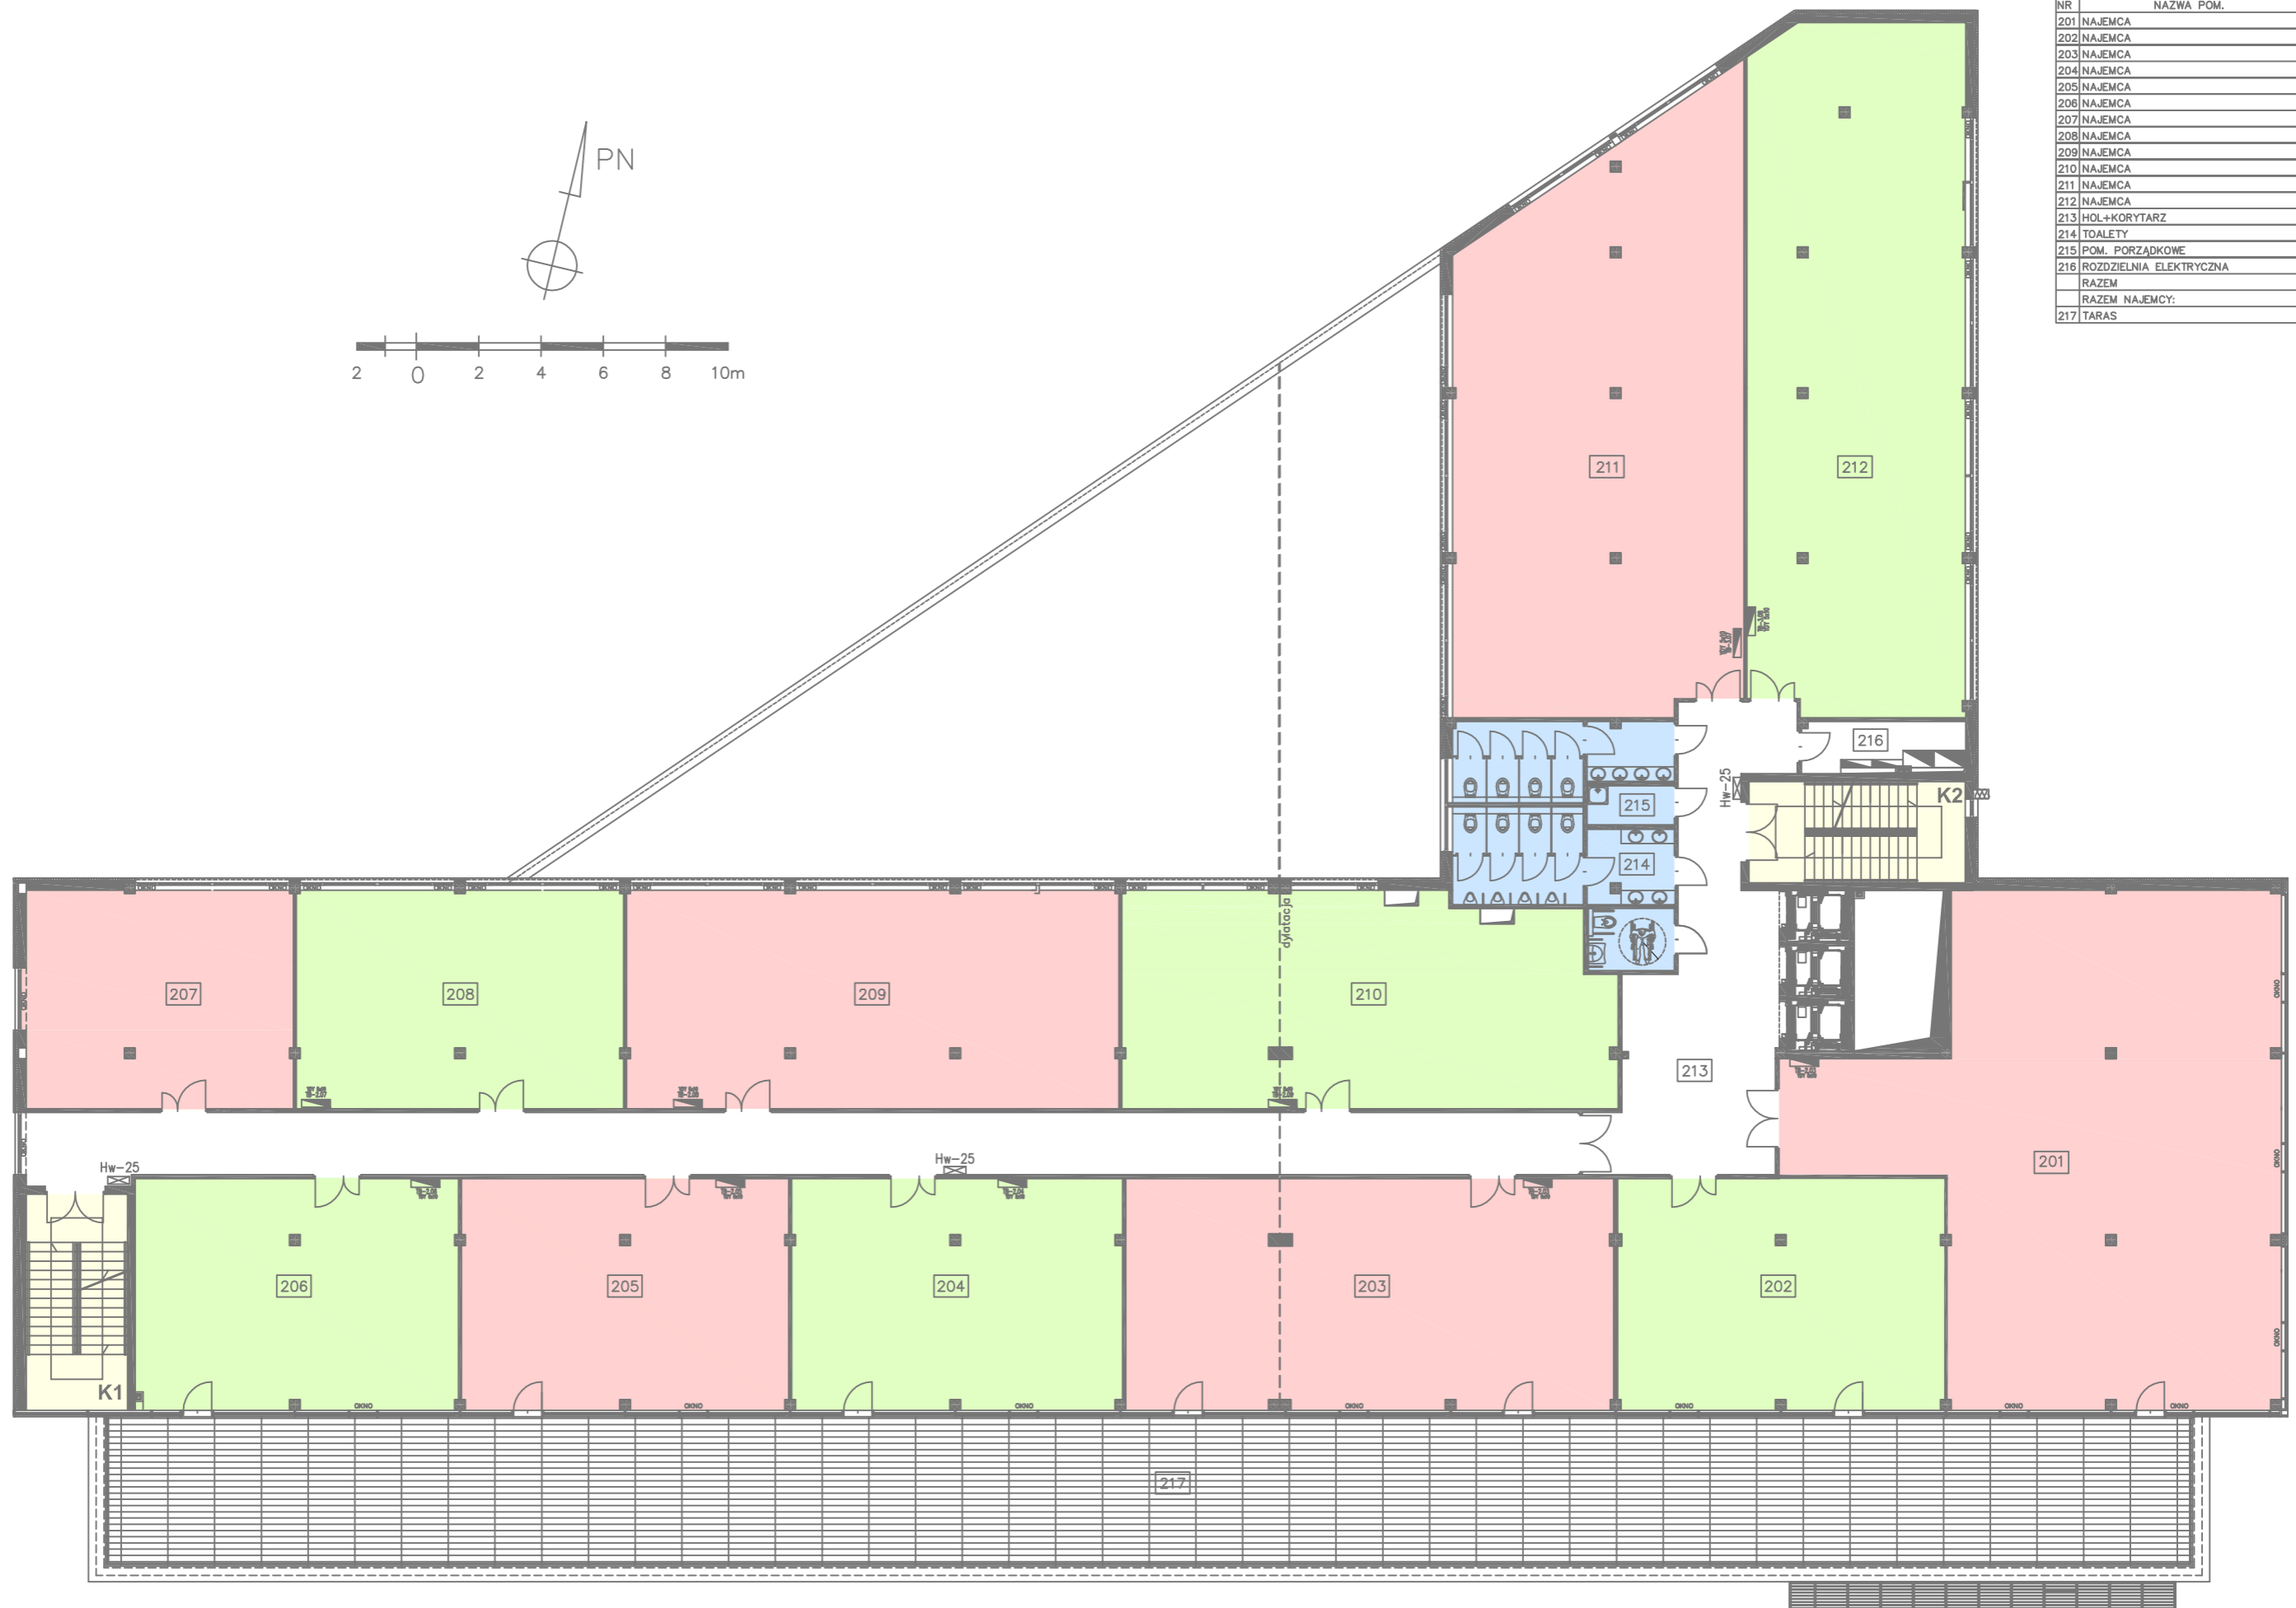


KOŚCIUSZKO BUSINESS POINT - TORUŃ

ZESTAWIENIE POWIERZCHNI UŻYTKOWYCH		
II PIĘTRO POZIOM "200"		
NR	NAZWA POM.	POW.m ²
201	NAJEMCA	197,5
202	NAJEMCA	77,5
203	NAJEMCA	116,0
204	NAJEMCA	77,5
205	NAJEMCA	77,5
206	NAJEMCA	76,5
207	NAJEMCA	60,5
208	NAJEMCA	73,5
209	NAJEMCA	110,5
210	NAJEMCA	105,0
211	NAJEMCA	166,5
212	NAJEMCA	154,0
213	HOL+KORYTARZ	170,0
214	TOALETY	42,0
215	POM. PORZĄDKOWE	3,5
216	ROZDZIELNIA ELEKTRYCZNA	8,5
	RAZEM	1.520,0
	RAZEM NAJEMCY:	1.296,0
217	TARAS	318,0

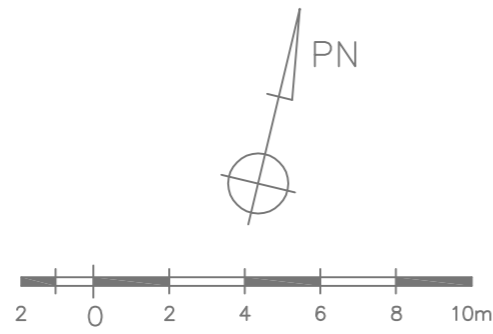

FORMAT PAPIERU: 420x297cm (A3)

Wykonane przez Biuro Architektoniczne "ComProjekt" (23.11.2016r.)

II PIĘTRO

1:200

RYS. 4