
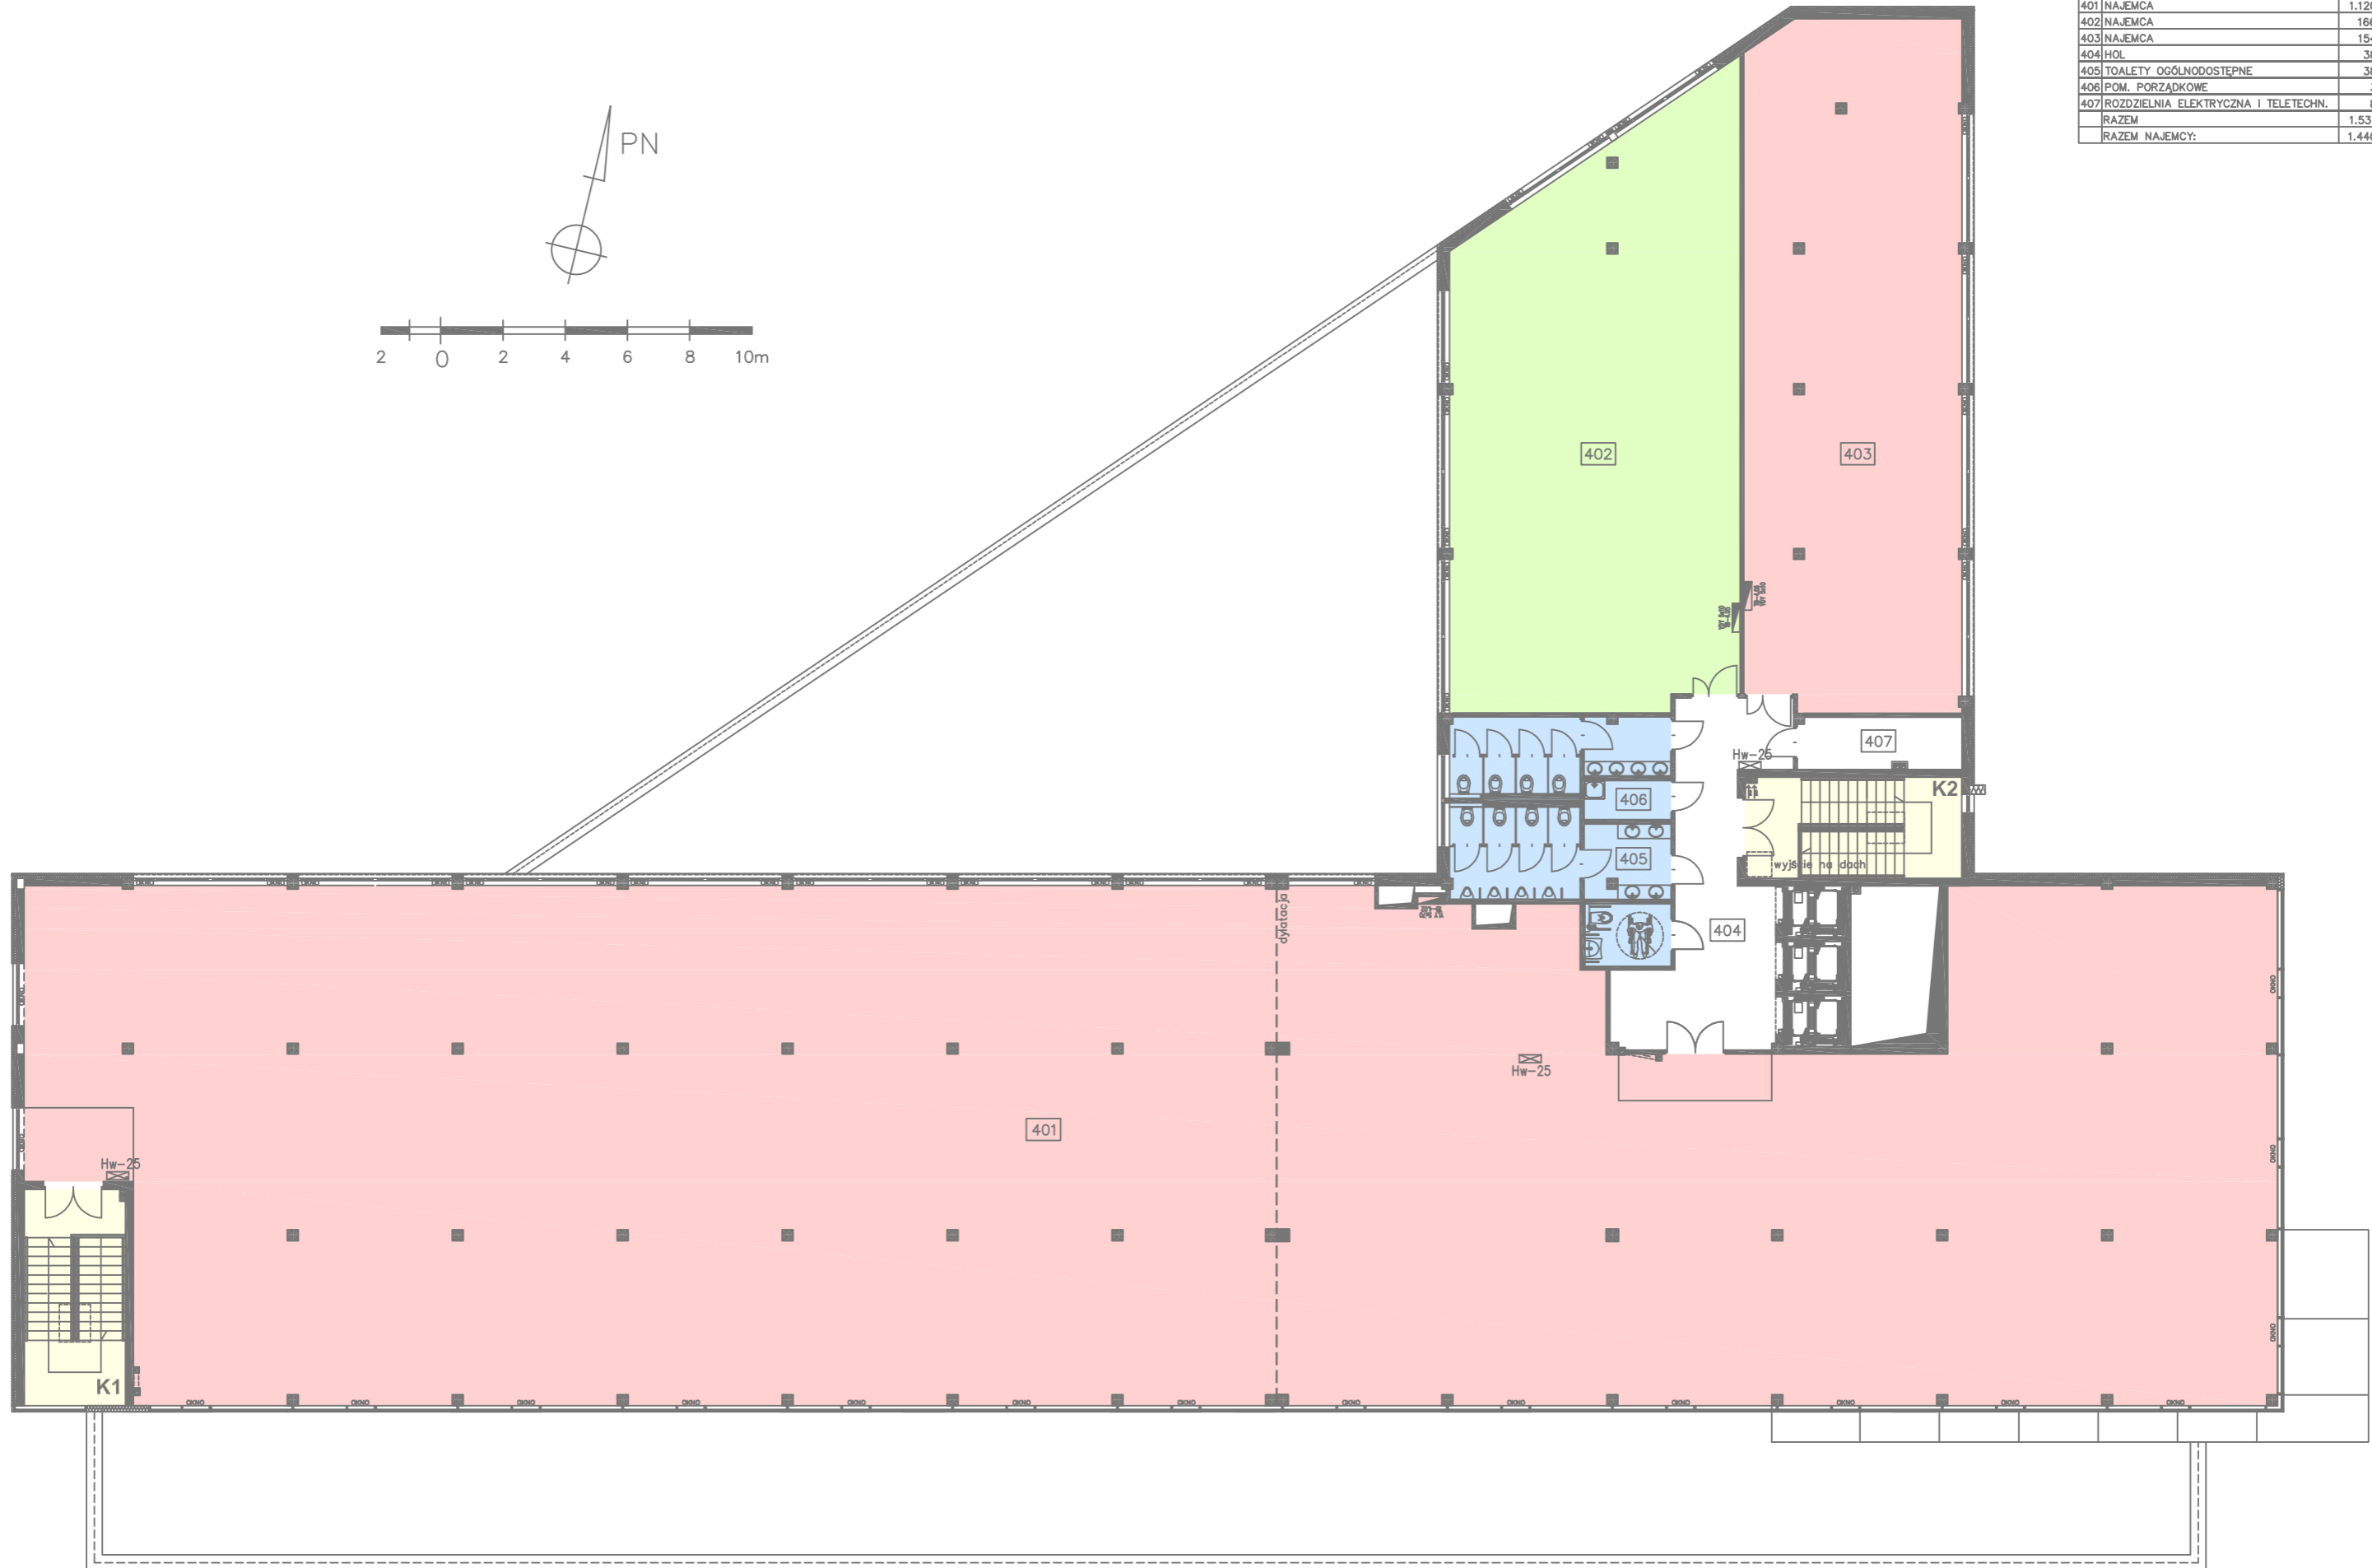


KOŚCIUSZKO BUSINESS POINT - TORUŃ

ZESTAWIENIE POWIERZCHNI UŻYTKOWYCH		
IV PIĘTRO; POZIOM '400'		
NR	NAZWA POM.	POW.m ²
401	NAJEMCA	1.120,2
402	NAJEMCA	166,4
403	NAJEMCA	154,3
404	HOL	38,8
405	TOALETY OGÓLNODOSTĘPNE	38,2
406	POM. PORZĄDKOWE	3,9
407	ROZDZIELNIA ELEKTRYCZNA I TELETECHN.	8,8
RAZEM		1.531,0
RAZEM NAJEMCY:		1.440,0

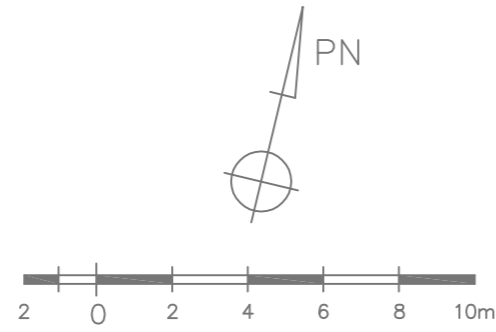

Wykonane przez Biuro Architektoniczne "ComProjekt" (23.11.2016r.)

FORMAT PAPIERU: 420x297cm (A3)

IV PIĘTRO

1:200

RYS. 6